


Gestaltungsvorschlag Variante A

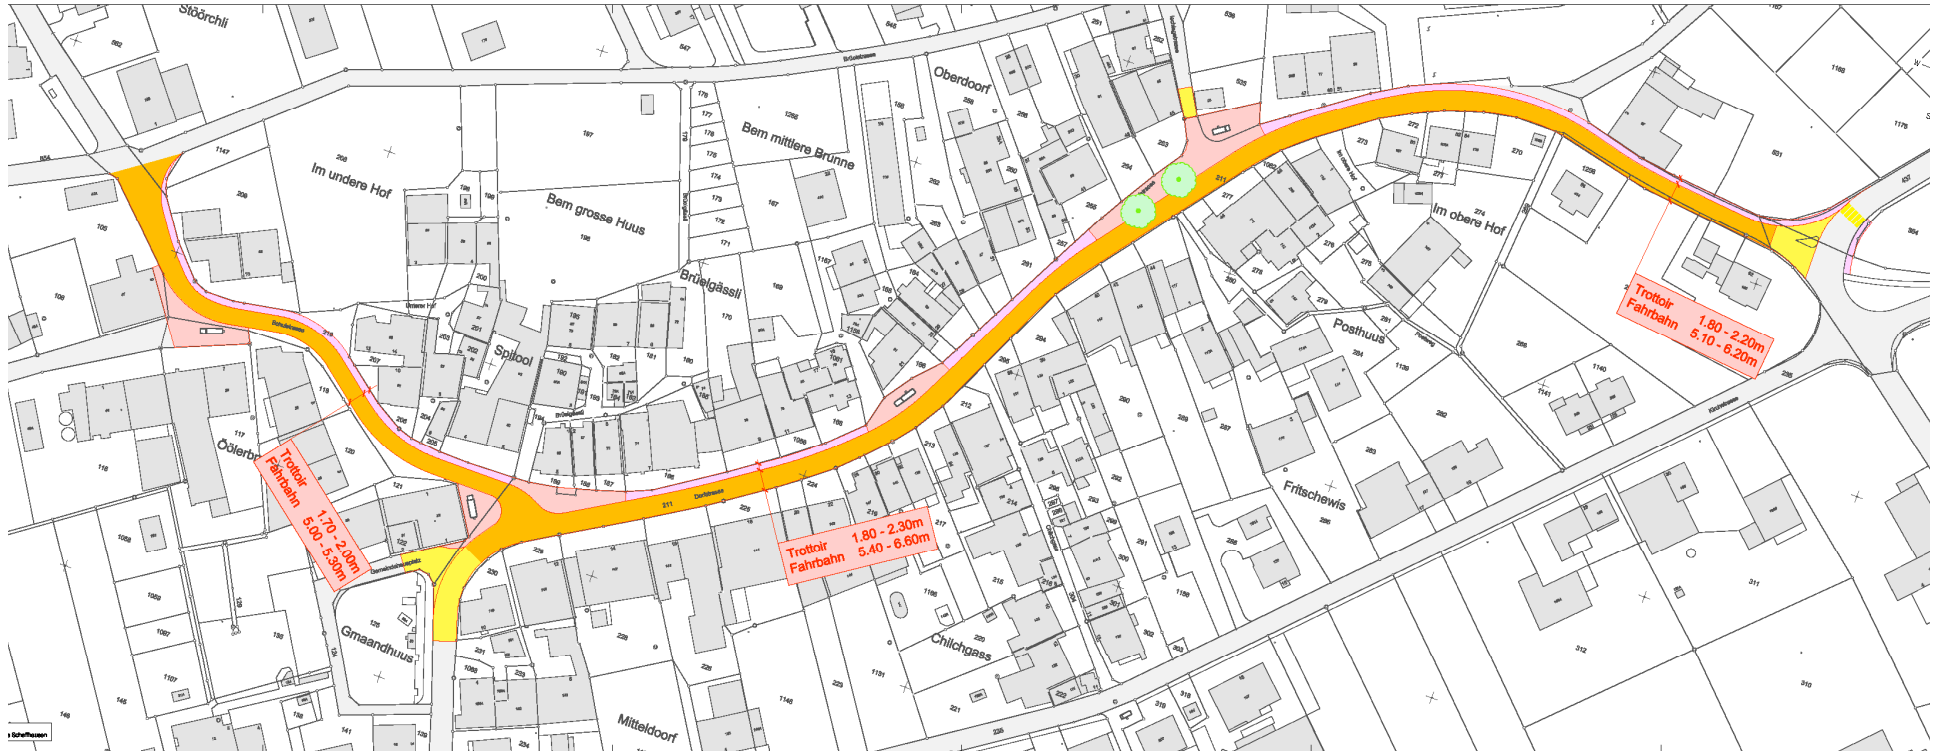

- Trottoir einseitig
- zulässige Geschwindigkeit max. 50 km/h